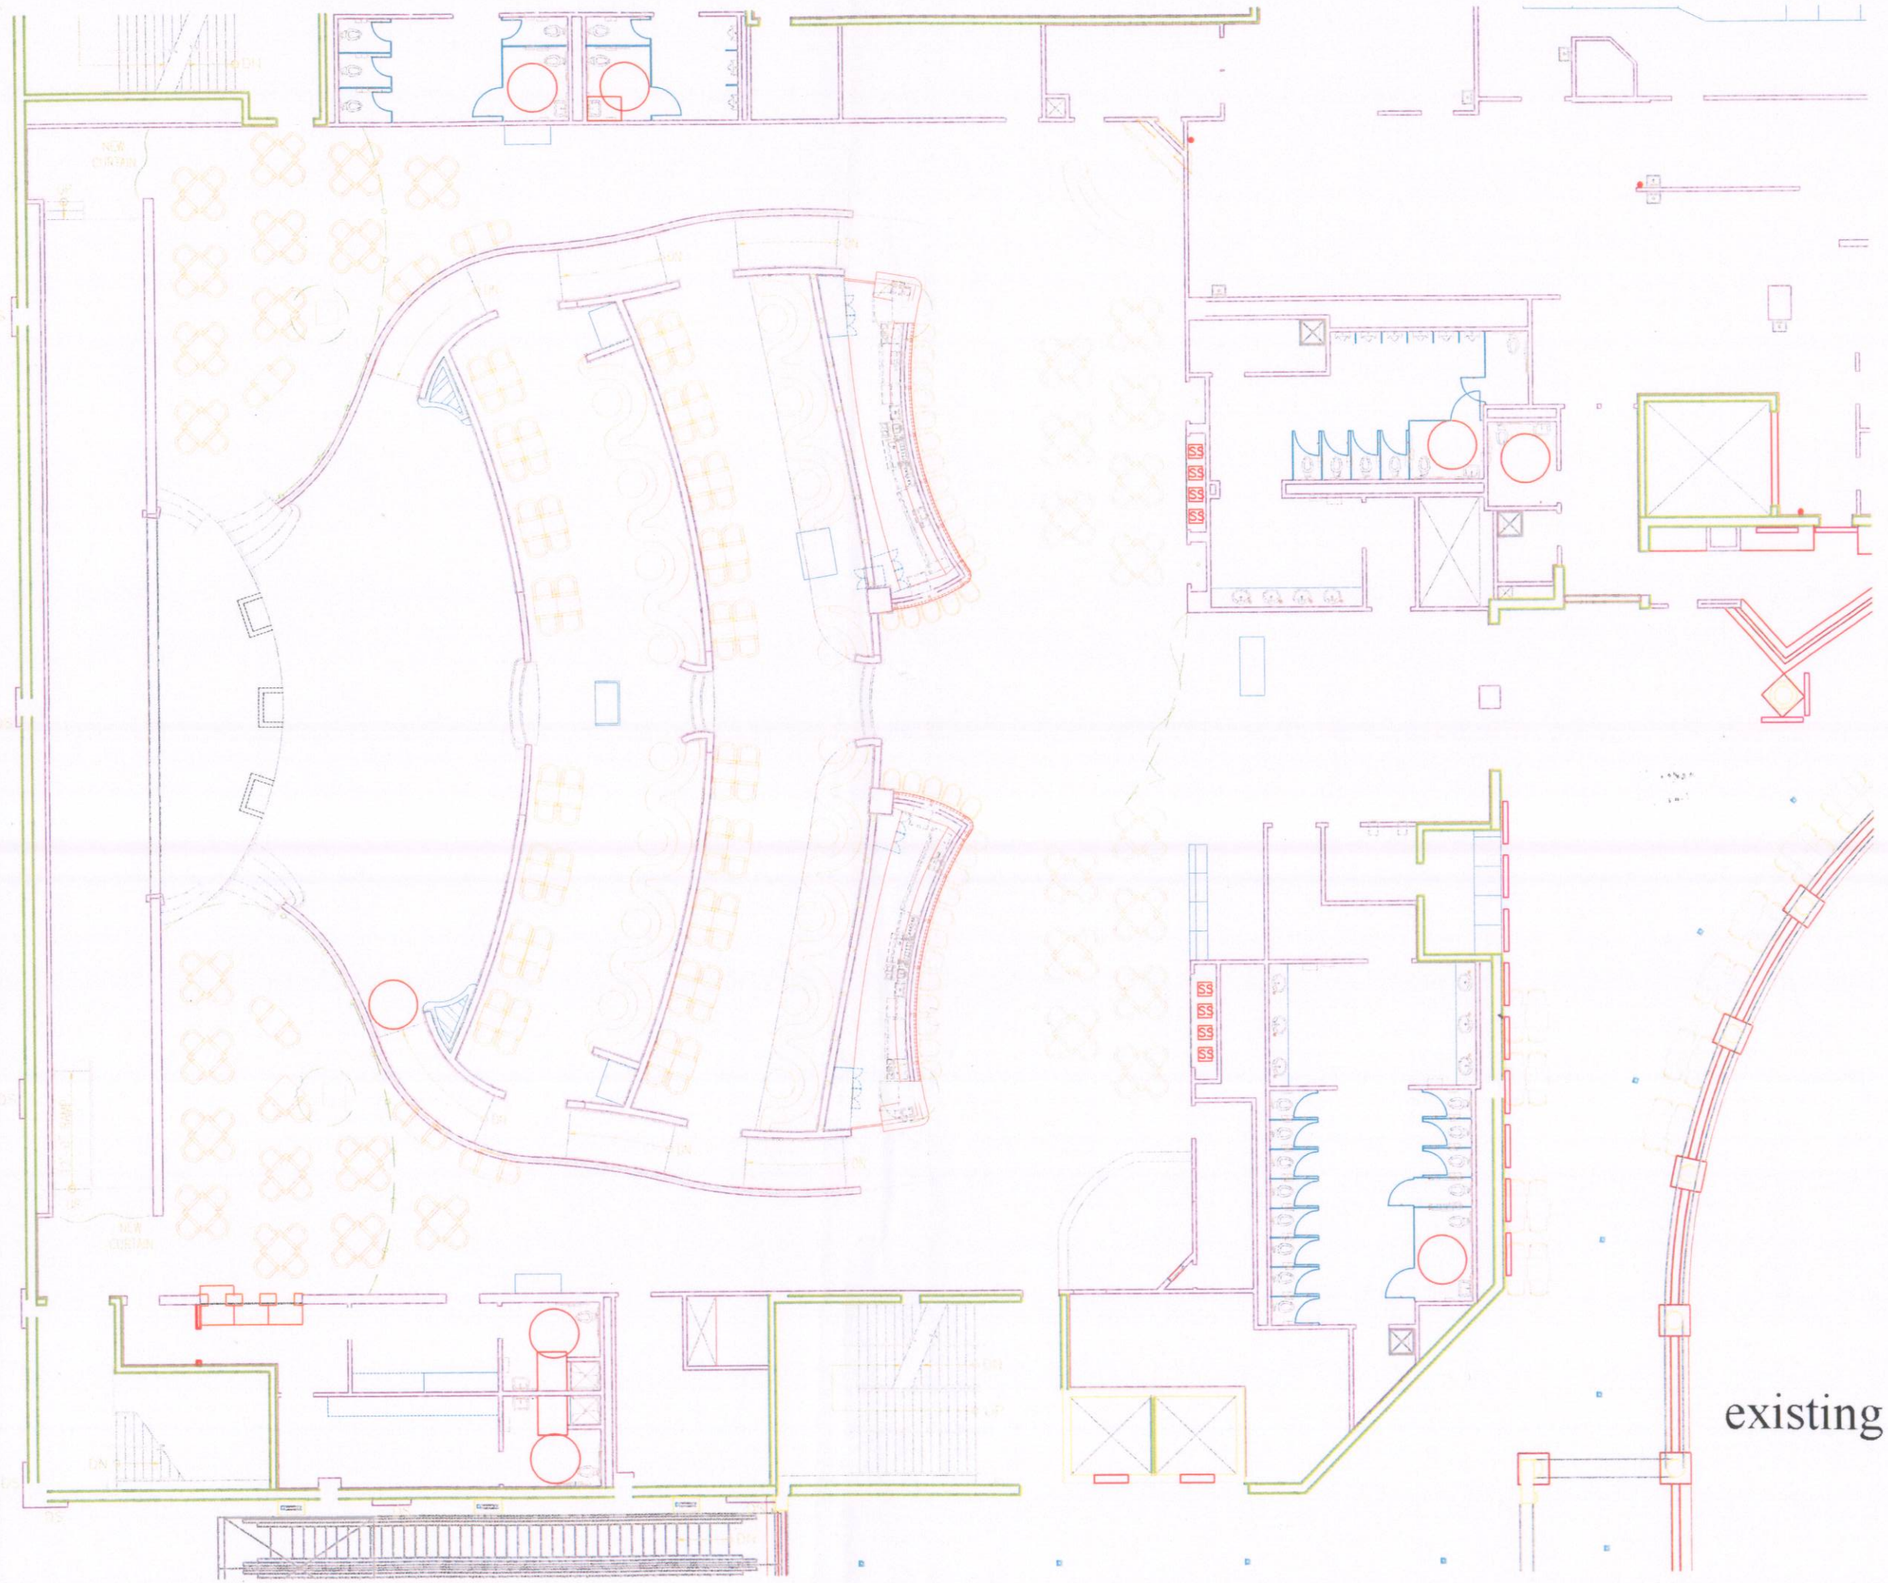

existing layout